



สรุปผลการประมาณราคาค่าก่อสร้าง

ตามแบบ	-		
ประมาณราคาตามแบบ ปร.4	จำนวน	1	คัน
			เมื่อ 6 กรกฎาคม 2558

ลำดับที่	รายการ	ค่าวัสดุและค่าแรงงาน รวมเป็นเงิน (บาท)	ค่าจ้างช่าง ค่าใช้ ปร.5	ค่าก่อสร้างทั้งหมด รวมเป็นเงิน (บาท)	หมายเหตุ
1	ประเภทงานอาคาร	190,074.42	1.2726	241,888.71	
	ป้ายโครงการ	3,500.00	1.0000	3,500.00	
	เงื่อนไข			-	
	- เงินล่วงหน้าจ่าย 0 %			-	
	- ดอกเบี้ยเงินกู้ 7 %			-	
	- ดอกเบี้ยเงินฝาก 0 %			-	
	- ภาษีมูลค่าเพิ่ม (VAT) 7 %			-	
สรุป	รวมราคาค่าดำเนินการทั้งสิ้น			245,388.71	
	คิดเป็นราคาค่าก่อสร้างเพียง			245,000.00	
ตัวอักษร	สองแสนสี่หมื่นห้าพันบาทถ้วน				

เฉลี่ยราคาประมาณ

- บาท/ตร.ม.

คณะกรรมการกำหนดราคากลาง

ผู้ประมาณการ

(นายเกียรติ อินต๊ะมณี)

นายช่างโยธา

เห็นชอบ

(นายวิษณุพล ไตรสร)

ปลัดองค์การบริหารส่วนตำบล

อนุมัติ

(นางศุภาพิชญ์ แสงโทโพธิ์)

นายกองค์การบริหารส่วนตำบล

คณะกรรมการกำหนดราคากลางได้ตรวจสอบแล้ว

เห็นชอบให้ประมาณราคานี้เป็นราคากลาง

ลงชื่อ ประธานกรรมการ

ลงชื่อ กรรมการ

ลงชื่อ กรรมการ



บัญชีรายละเอียดปริมาณงาน

รายการประมาณราคา	ก่อสร้างโรงจอดรถที่ทำการองค์การบริหารส่วนตำบลบุโพธิ์
โครงการ	งานต้นทุนค่าก่อสร้างโรงจอดรถที่ทำการองค์การบริหารส่วนตำบลบุโพธิ์
สถานที่ดำเนินการ	ที่ทำการองค์การบริหารส่วนตำบลบุโพธิ์ อำเภออ่าวป่าชายมาศ จังหวัดบุรีรัมย์
รายละเอียดโครงการ	ก่อสร้างโรงจอดรถที่ทำการองค์การบริหารส่วนตำบลบุโพธิ์ ขนาดกว้าง 6.5 ม. ยาว 13 ม. และ ขนาดกว้าง 4 ม. ยาว 13 ม. พร้อมพื้นคอนกรีตเสริมเหล็ก กว้าง 13.9 ม. ยาว 14 ม.หนา 0.10 ม. หรือมีพื้นที่ไม่น้อยกว่า 194.6 ตร.ม.

ประมาณการเมื่อวันที่ 6 กรกฎาคม 2558 ตามแบบ อบต.บุโพธิ์

ลำดับที่	รายการ	จำนวน หน่วย	ค่าวัสดุ		ค่าแรงงาน		รวมเงิน (บาท)
			ต่อหน่วย	รวม	ต่อหน่วย	รวม	
	รายการพื้นคอนกรีตเสริมเหล็ก						
1	พื้น คสล. กว้าง 13.9 ม. ยาว 14 ม. หนา 0.10 ม. (หน่วยประมาณการ 240 กก./ตร.ม.)	19.46 ลบ.ม.	1,775.70	34,555.1	305.00	5,935.3	40,490.42
2	เหล็กตะแกรงสำเร็จรูป	194.60 ตร.ม.	16.00	3,113.60	5.00	973.00	4,086.60
3	ไม้แบบ	4.00 ลบ.ฟ.	560.75	2,243.00	45.00	180.00	2,423.00
	รายการโรงจอดรถ						
4	ท่อเหล็กเคลือบสังกะสี ประเภท BS-M ขนาด ศก. 2 นิ้ว พร้อมตัดตามแบบ	19.00 ท่อน	757.94	14,400.86	1,450	27,550	41,950.86
5	ท่อเหล็กเคลือบสังกะสี ประเภท BS-M ขนาด ศก. 3 นิ้ว	5.00 ท่อน	1,238.32	6,191.60	340.00	1,700.00	7,891.60
6	แปเหล็กกล่องสี่เหลี่ยมผืนผ้า	40.00 ท่อน	108.00	4,320.00	50.00	2,000.00	6,320.00
7	แผ่นเหล็กรีดลอนเคลือบสี	143.00 ตร.ม.	315.00	45,045.00	80.00	11,440.0	56,485.00
8	เหล็กยึดกันโคลงขนาด 9 มม.	9.00 เส้น	106.00	954.00	17.00	153.00	1,107.00
	รายการฐานราก						
8	เหล็กเส้นกลมผิวเรียบ SR 24 ขนาดΦ8 9 มม.	21.00 เส้น	106.00	2,226.00	17.00	357.00	2,583.00
9	เหล็กเส้นกลมผิวเรียบ SR 24 ขนาดΦ8 6 มม.	6.00 เส้น	50.00	300.00	8.00	48.00	348.00
10	น็อคยึดแผ่นเหล็ก	32.00 ตัว	50.00	1,600.00	49.00	1,568.00	3,168.00
11	เหล็กแผ่นเรียบดำ หนา 10 มม. ขนาด 20x20	16.00 แผ่น	100.00	1,600.00	100.0	1,600.00	3,200.00
12	งานดินซูด - ดินถม	9.60 ลบ.ม.	-	-	148.00	1,420.80	1,420.80
13	คอนกรีต 1:2:4	2.32 ลบ.ม.	1,775.70	4,119.62	305.00	707.60	4,827.22
14	คอนกรีต 1:3:5	0.40 ลบ.ม.	1,400.00	560.00	398.00	159.20	719.20
14	ทรายหยาบ	0.40 ลบ.ม.	467.29	186.92	50.00	20.00	186.92
	งานทาสีกันสนิม						
15	สีกันสนิม(ทา 2 ครั้ง)	5.00 กระป๋อง	423.36	2,116.80	150.00	750.00	2,866.80
16	งานขอบคันหินคอนกรีตและไม้ประดับ	1.00 งาน	10,000	10,000.00	-	-	10,000.00
	รวมราคาค่าต้นทุน						190,074.42

โครงการก่อสร้างโรงจอดรถที่ทำการองค์การบริหารส่วนตำบลบุโพธิ์
 ก่อสร้างโรงจอดรถที่ทำการองค์การบริหารส่วนตำบลบุโพธิ์ ขนาดกว้าง 6.5 ม. ยาว 13 ม.
 และ ขนาดกว้าง 4 ม. ยาว 13 ม. พร้อมพื้นคอนกรีตเสริมเหล็ก กว้าง 13.9 ม. ยาว 14 ม.
 หน้า 0.10 ไร่ หรือมีพื้นที่ไม่น้อยกว่า 194.6 ตร.ม.



องค์การบริหารส่วนตำบลบุโพธิ์

โครงการ

ก่อสร้างโรงจอดรถ ที่ทำการ อบต.

แบบก่อสร้างโรงจอดรถ

สำรวจ , เขียนแบบ

(นายเกียรติ อินทิมล)
 นายช่างโยธา

ตรวจสอบ

(นายสันชัย แสมรัมย์)
 ผู้อำนวยการกองช่าง

เห็นชอบ

(นายวิษณุพล ไตรสร)
 ปลัดองค์การบริหารส่วนตำบลบุโพธิ์

อนุมัติ

(นางศุภาพิชญ์ แสงโทโพธิ์)
 นายกองค์การบริหารส่วนตำบลบุโพธิ์

แสดงแบบ

แบบที่ตั้งโครงการ

มาตราส่วน NOT FOR SCALE

วัน / เดือน / ปี 01/08/57

แผ่นที่

1

จำนวน

8




โครงการ

ก่อสร้างโรงจอดรถ ที่ทำการ อบต.

แบบแผนผังโครงการ

สำรวจ, เขียนแบบ

(นายเกียรติ อินต๊ะมณี)
นายช่างโยธา

ตรวจสอบ

(นายวันชัย แสนรัมย์)
ผู้อำนวยการกองช่าง

เห็นชอบ

(นายวิเชษฐ์ ไตรศร)



แสดงแบบ

รูปผังบริเวณ

มาตราส่วน NOT FOR SCALE

วัน / เดือน / ปี 01/08/57

แผ่นที่

2

จำนวน

8

ห้องน้ำ


อาคารอเนกประสงค์

บริเวณที่ทำการก่อสร้างโรงจอดรถ

อาคารที่ทำการ(เดิม)

พื้นที่คอนกรีตเสริมเหล็ก

ถนนคอนกรีตเสริมเหล็ก

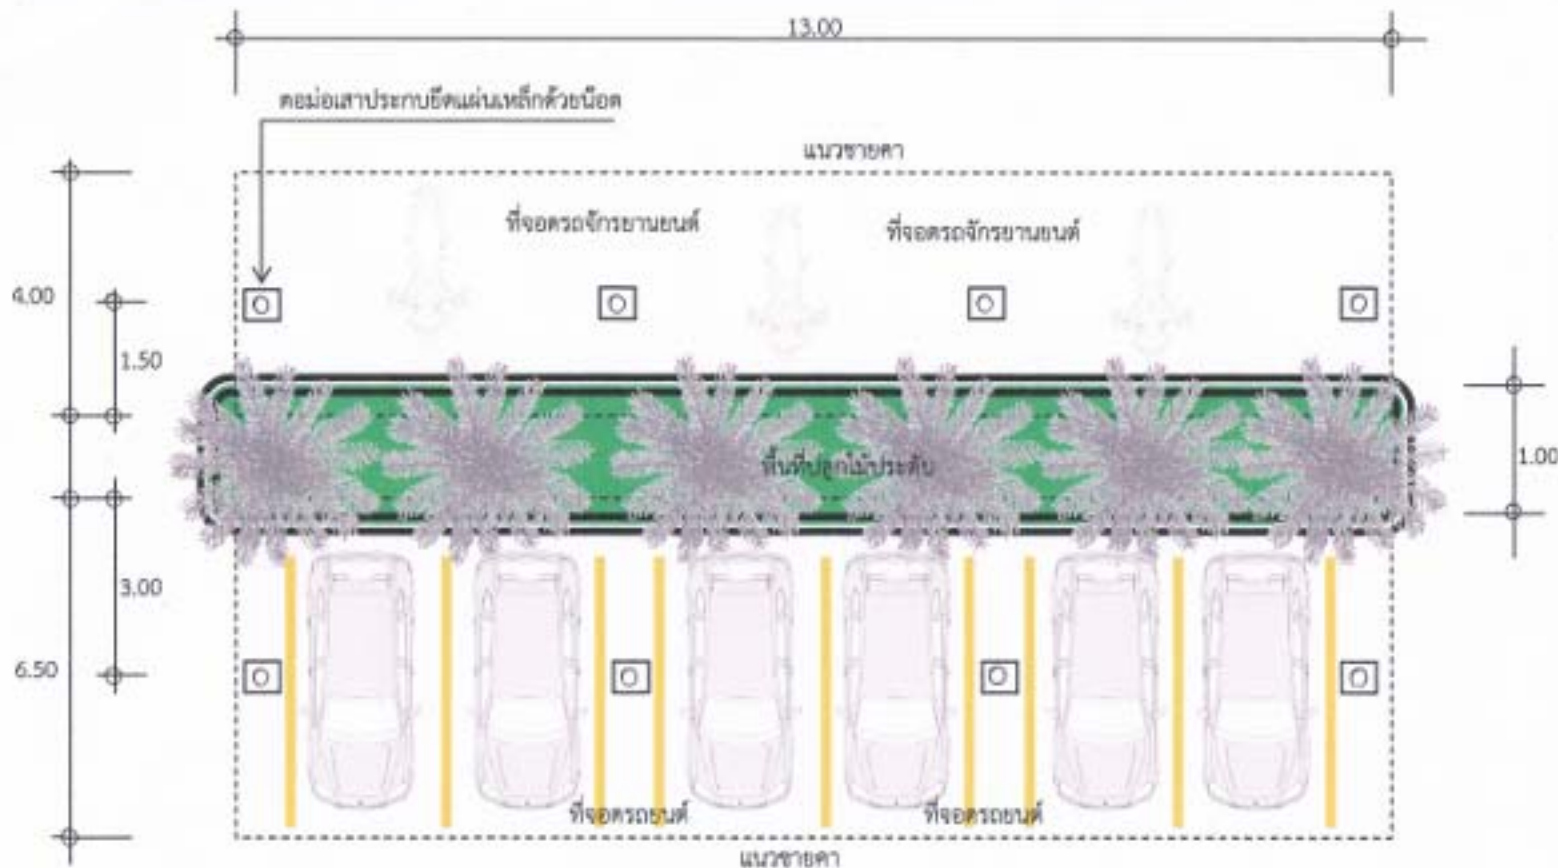

แบบแปลนโรงจอดรถ




โครงการ

ก่อสร้างโรงจอดรถ ที่ทำการ อบต.

แบบก่อสร้างโรงจอดรถ

สำรวจ, เขียนแบบ

(นายเกียรติ อินต๊ะผล)
นายช่างโยธา

ตรวจสอบ

(นายวันชัย แสนรัมย์)
ผู้อำนวยการกองช่าง

เห็นชอบ

(นายวิฑูรย์ ไตรสร)



แสดงแบบ

แบบแปลน

มาตราส่วน NOT FOR SCALE

วัน / เดือน / ปี 01/08/57

แผ่นที่

3

จำนวน

8




โครงการ

ก่อสร้างโรงจอดรถ ที่ทำการ อบต.

แบบก่อสร้างโรงจอดรถ

สำรวจ, เขียนแบบ

(นายเกียรติ อินดีมงคล)
นายช่างโยธา

ตรวจสอบ

(นายवलันชัย แสนรัมย์)
ผู้อำนวยการกองช่าง

เห็นชอบ

(นายวิษณุพล ไตรสร)



แสดงแบบ

รูปด้าน

มาตราส่วน NOT FOR SCALE


วัน / เดือน / ปี 01/08/57

แผ่นที่


4

จำนวน

8

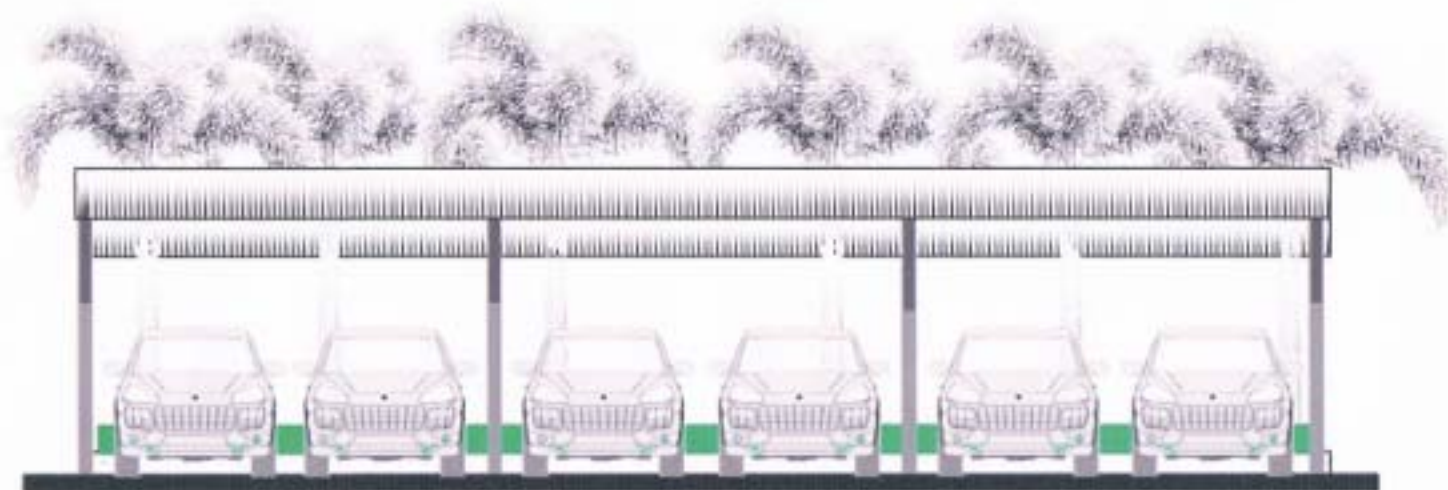

รูปด้านหน้า

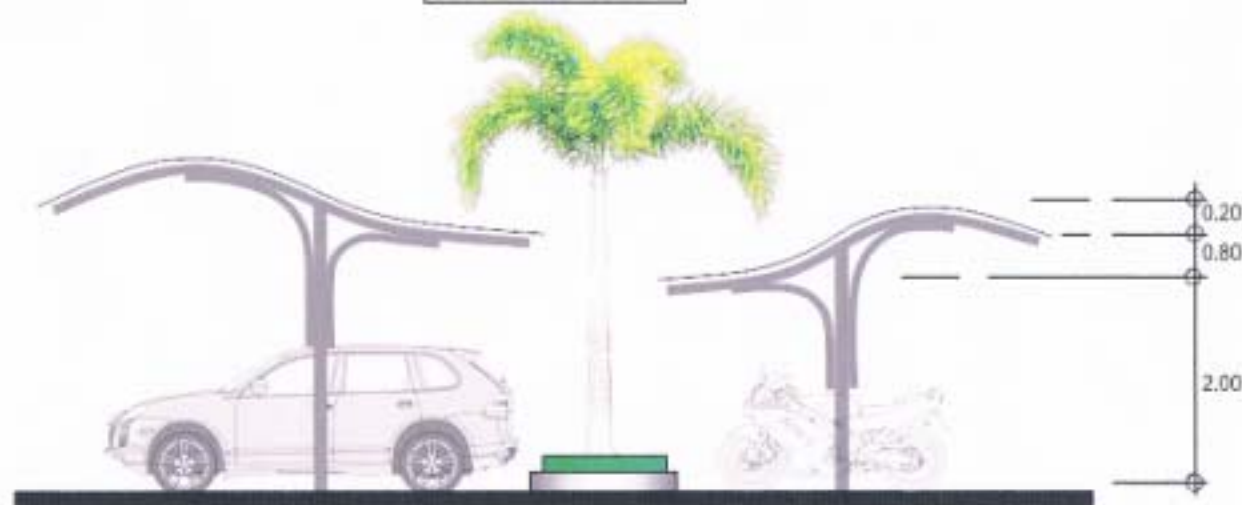

รูปด้านข้าง




โครงการ

ก่อสร้างโรงจอดรถ ที่ทำการ อบต.

แบบก่อสร้างโรงจอดรถ

สำรวจ, เขียนแบบ

(นายเกียรติ อินต๊ะมณี)
นายช่างโยธา

ตรวจสอบ

(นายสันชัย แสนรัมย์)
ผู้สำรวจการก่อสร้าง

เห็นชอบ

(นายวิษณุพล โคตร)



แสดงแบบ

รูปทำน

มาตราส่วน NOT FOR SCALE


วัน / เดือน / ปี 01/08/57

แผ่นที่

5

จำนวน


8

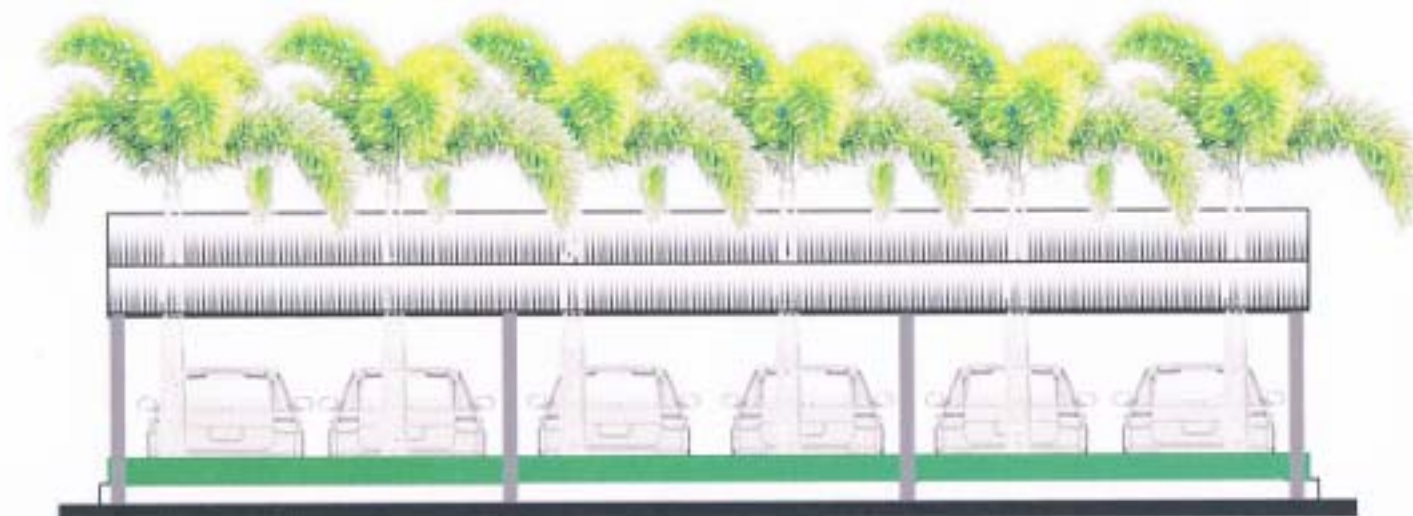

รูปด้านหลัง



รูปด้านข้าง

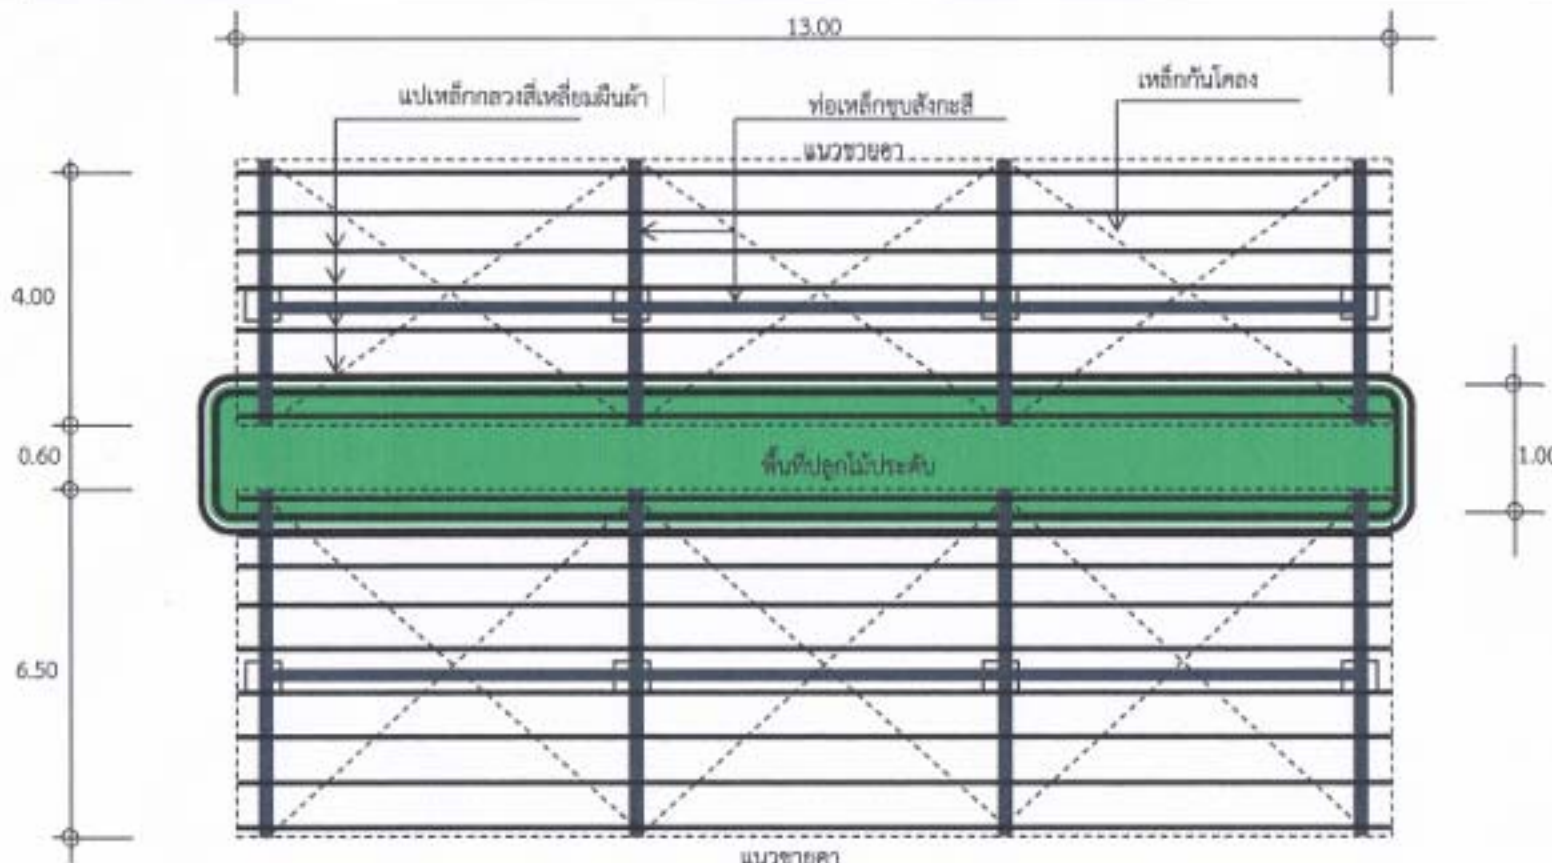

แบบโครงหลังคา




โครงการ

ก่อสร้างโรงจอดรถ ที่ทำการ อบต.

แบบก่อสร้างโรงจอดรถ

สำรวจ, เขียนแบบ

(นายเกียรติ ชินทีมนล)

นายช่างโยธา

ตรวจสอบ

(นายสันชัย แสนรัมย์)

ผู้อำนวยการกองช่าง

เห็นชอบ

(นายวิษณุพล ไตรศร)





แสดงแบบ

แบบโครงหลังคา

มาตราส่วน NOT FOR SCALE

วัน / เดือน / ปี 01/08/57

แผ่นที่ 6

จำนวน 8



องค์การบริหารส่วนตำบลบึงโพธิ์

โครงการ

ก่อสร้างโรงจอดรถ ที่ทำการ อบต.

แบบก่อสร้างโรงจอดรถ

สำรวจ, เขียนแบบ

(นายเกียรติ อินดีระบต)
นายช่างโยธา

ตรวจสอบ

(นายสันชัย สมรัมย์)
ผู้อำนวยการกองช่าง

เห็นชอบ

(นายวิษณุพล ไตรพร)
ปลัดองค์การบริหารส่วนตำบลบึงโพธิ์

อนุมัติ

(นางศุภาพิชญ์ แสงโทโพธิ์)
นายกองค์การบริหารส่วนตำบลบึงโพธิ์

แสดงแบบ

รูปขยาย

มาตราส่วน NOT FOR SCALE


วัน / เดือน / ปี 01/08/57

แผ่นที่

7

แผ่นที่

8

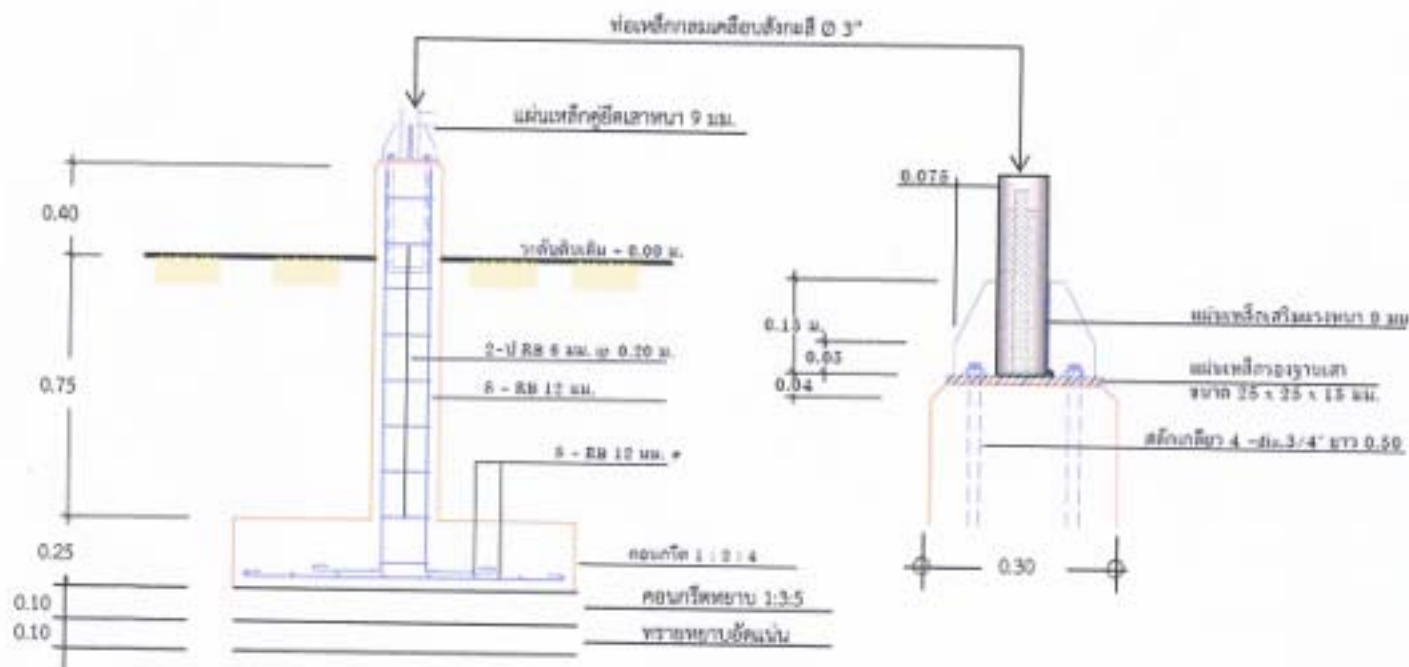

แปลนขยายฐานราก

มาตราส่วน



องค์การบริหารส่วนตำบลบุโพธิ์

โครงการ

ก่อสร้างโรงจอดรถ ที่ทำการ

ก่อสร้างโรงจอดรถที่ทำการ

สำรวจ, เขียนแบบ

(นายเกียรติ อินต๊ะมณี)
นายช่างโยธา

ตรวจสอบ

(นายสันติ สมรัมย์)
ผู้อำนวยการกองช่าง

เห็นชอบ

(นายวิญญู ทิศ)
ปลัดองค์การบริหารส่วนตำบล

อนุมัติ

(นางศุภาพิชญ์ แสงโพธิ์)
นายกองค์การบริหารส่วนตำบล

แสดงแบบ

แบบป้ายโครงการ

มาตราส่วน NOT FOR SCALE

วัน / เดือน / ปี 1/08/2557

แผ่นที่ 8

จำนวนแผ่น 8

โครงการก่อสร้างของ อบต.บุโพธิ์ โทร 044666282

ชื่อโครงการ _____

ปริมาณงาน _____

รอบระยะเวลา _____

วันเริ่มสัญญา _____ วันสิ้นสุดสัญญา _____



ผู้รับจ้าง _____ วิศวกรตรวจสอบการจ้าง _____

ผู้ควบคุมงาน _____ 1 _____ 2 _____

_____ 3 _____ 4 _____

_____ 5 _____

กรณีเสร็จสิ้นงานจะคืนแบบก่อสร้างให้เจ้าของโครงการ

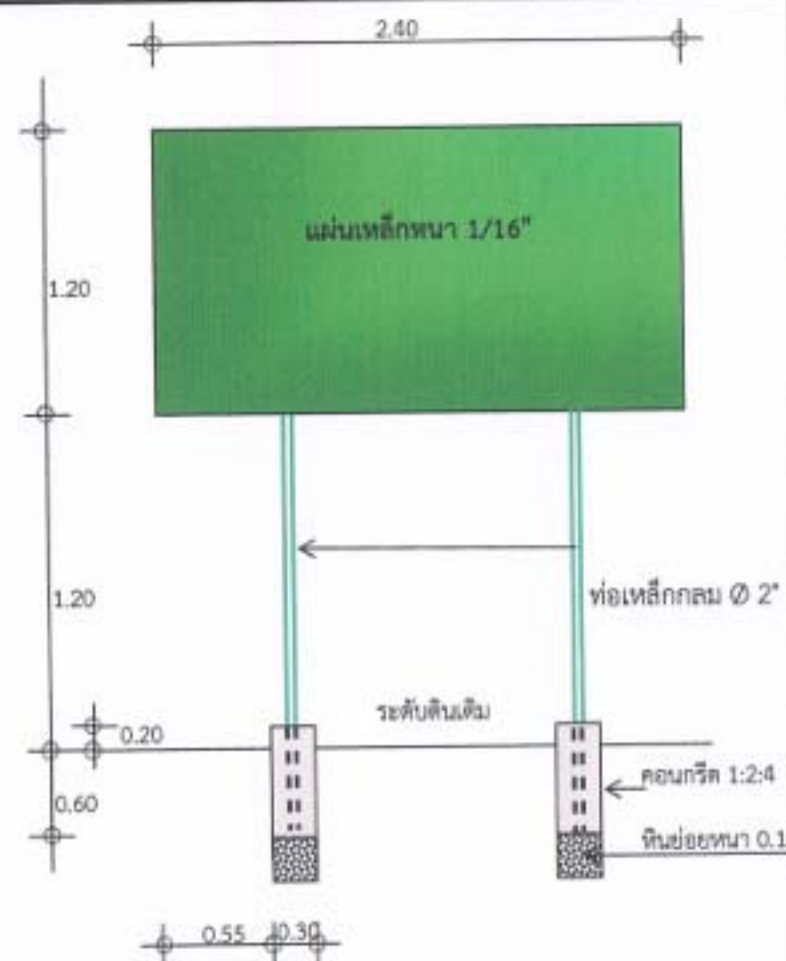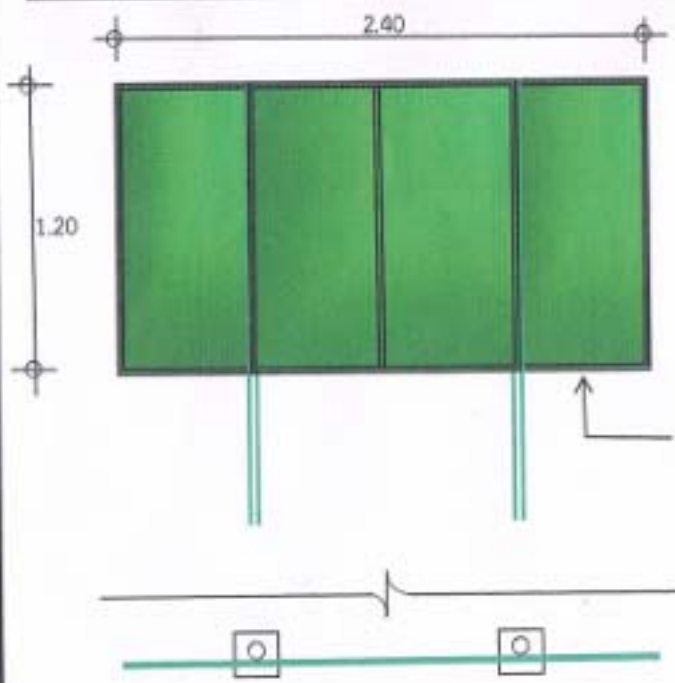

เหล็ก □ 1" x 1" เชื่อมติดแผ่นเหล็ก

รายการประกอบแบบ

1. เสา พื้นทาสีเขียวทึบสองด้านใช้สีน้ำมัน ก่อนทาสีจริงให้ทาสีกันสนิมก่อนสองครั้ง
2. ตัวหนังสือสีขาว
3. ขนาดตัวหนังสือกำหนดตามความเหมาะสม ข้อความตามแบบกำหนดข้างบน
4. แผ่นเหล็กขนาดกว้าง 1.20 เมตร ยาว 2.40 เมตร
5. จุดติดตั้งป้ายกำหนดตามความเหมาะสมให้อาณาตนเองเห็นได้